


**ГЕНЕРАЛЬНЫЙ ПЛАН  
МО НИЖНЕСУЕТСКИЙ СЕЛЬСОВЕТ  
Суетского района  
Алтайского края**  
Карта планируемого размещения  
объектов местного значения.  
Объекты водоснабжения п. Циберманово  
М 1:5000

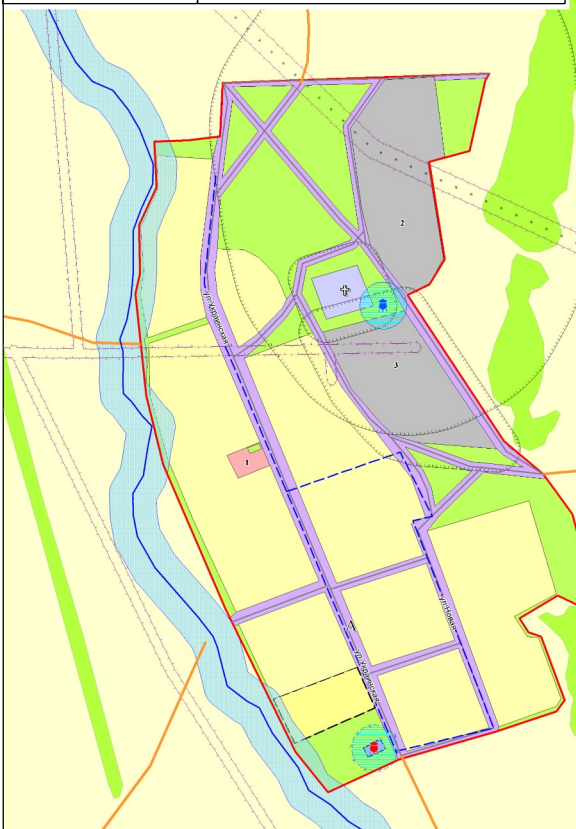

**УСЛОВНЫЕ ОБОЗНАЧЕНИЯ**

<p>сущ. АДМИНИСТРАТИВНЫЕ ГРАНИЦЫ:   границы населенного пункта   ГРАНИЦЫ ФУНКЦИОНАЛЬНЫХ ЗОН И КАТЕГОРИЙ ЗЕМЕЛЬ:   земли сельскохозяйственного назначения   в том числе:   дровяно-кустарниковая растительность   земли населенных пунктов   в том числе:   зоны жилого назначения   зоны специального назначения   зоны общественного назначения   зоны производственного назначения   зоны инженерной и транспортной инфраструктуры   зоны рекреационного назначения  <b>ОБЪЕКТЫ СПЕЦИАЛЬНОГО НАЗНАЧЕНИЯ:</b>   кладбище</p>	<p>проект сущ. ЗОНЫ С ОСОБЫМИ УСЛОВИЯМИ ИСПОЛЬЗОВАНИЯ ТЕРРИТОРИИ:   санитарно-защитная зона   зона санитарной охраны источников водоснабжения   водоохранная зона   охранный зона  <b>ОКС ВОДОСНАБЖЕНИЯ:</b>   водонапорная башня   водопровод  <b>ОКС ТРАНСПОРТА:</b>   автодороги местного значения   муниципального района   улично-дорожная сеть   остановочный комплекс</p>
---	--

**Экспликация Сибирский Гигант**  
 1 СДК, ФАП  
 2 Ферма КРС  
 3 Мех.ток

		ГП	
Документ территориального планирования: генеральный план МО Нижнесуетский сельсовет Суетского района Алтайского края			
Генеральный план		с/д/к	ФАП
Дата утверждения: 2014 г.			
Область: Алтайский край			
Муниципальное образование: МО Нижнесуетский сельсовет Суетского района Алтайского края			
Объекты: водоснабжение п. Циберманово			
Масштаб: 1:5000			
		ОАО институт "Алтайгеосервис" г. Барнаул	