

**РОССИЙСКАЯ ФЕДЕРАЦИЯ**  
**АДМИНИСТРАЦИЯ СУЕТСКОГО РАЙОНА АЛТАЙСКОГО КРАЯ**

**ПОСТАНОВЛЕНИЕ**

«21» 11 2020г.

№ 234

с. Верх-Суетка

Об установлении публичного  
сервитута

В соответствии со статьей 23 главы IV, статьями 39.37-39.38 главы V.7 Земельного кодекса Российской Федерации, ч.4 ст 3.6 Федерального закона от 25.10.2001 года №137-ФЗ "О введении в действие земельного кодекса Российской Федерации", рассмотрев ходатайство об установлении публичного сервитута и предоставленные публичным акционерным обществом «Россети Сибирь» документы, от 19.10.2020 № 244/ВП/721, постановляю:

1. В целях эксплуатации существующего линейного объекта ПАО «Россети Сибирь» (Филиал ПАО «Россети Сибирь» - «Алтайэнерго») Благовещенский электросетевой комплекс, установить публичный сервитут на срок 49 (сорок девять) лет в отношении следующих земельных участков:

22:45:000000:415, адрес (описание местоположения): Российская Федерация, Алтайский край, Суетский район, участок расположен в 8.5 км от п. Боронский по направлению на северо-запад, площадь 20,28 кв.м.;

22:45:060404:322, адрес: Российская Федерация, Алтайский край, район Суетский, СХА колхоз им. "Тельмана", площадь 27,04 кв.м.;

22:45:060404:291 (об. 22:45:060404:283), адрес: край Алтайский, р-н Суетский, в северо-западном направлении от п. Боронск на территории Боронского сельского совета, площадь 47,32 кв.м.;

22:45:060404:295 (об. 22:45:060404:292), адрес: край Алтайский, р-н Суетский, на территории МО Боронского сельского совета по направлению на юго-запад от п. Боронск, площадь 47,2 кв.м.;

22:45:060404:7, адрес Российская Федерация, Алтайский край, район Суетский, Боронский сельсовет, Знаменское лесничество, Суетское участковое лесничество, лесные кварталы 11-14, 32, 33, 35, 36, площадь 6,76 кв.м.

2. Утвердить границы публичного сервитута, согласно приложению к настоящему постановлению.

3. Срок, в течение которого использование земельных участков (их частей) и (или) расположенных на них объектов недвижимого имущества в соответствии с их разрешенным использованием будет невозможно или существенно затруднено в связи с осуществлением сервитута (при наличии такого срока): использование земельных участков (их частей) и (или)

расположенных на них объектов недвижимости будет затруднено только при предотвращении или устранении аварийных ситуаций; капитальный ремонт объектов электросетевого хозяйства производится с предварительным уведомлением собственников (землепользователей, землевладельцев, арендаторов) земельных участков.

4. Выполнение работ при осуществлении публичного сервитута осуществляется по графику и в сроки, установленные разделом IV Правил установления охранных зон объектов электросетевого хозяйства и особых условий использования земельных участков, расположенных в границах таких зон, утвержденных постановлением Правительства Российской Федерации от 24.02.2009 № 160.

5. Запрет на осуществление любых действий, которые могут нарушить безопасную работу объектов электросетевого хозяйства, в том числе привести к их повреждению или уничтожению, и (или) повлечь причинение вреда жизни, здоровью граждан и имуществу физических или юридических лиц, а также повлечь нанесение экологического ущерба и возникновение пожаров, установлен пунктами 8, 9, 10 раздела III Правил установления охранных зон объектов электросетевого хозяйства и особых условий использования земельных участков, расположенных в границах таких зон, утвержденных постановлением Правительства Российской Федерации от 24.02.2009 № 160.

6. Плата за публичный сервитут на основании ч.4 ст. 3.6 Федерального закона от 25.10.2001 года №137-ФЗ "О введении в действие земельного кодекса Российской Федерации" не устанавливается.

7. Публичному акционерному обществу «Россети Сибирь» в установленном законом порядке обеспечить:

7.1 Осуществление публичного сервитута после внесения сведений о публичном сервитуте в Единый государственный реестр недвижимости;

7.2 Владелец публичного сервитута вправе до окончания срока публичного сервитута обратиться с ходатайством об установлении публичного сервитута на новый срок.

8. Управлению по экономическому развитию и имущественным отношениям администрации Суевского района в установленном законом порядке обеспечить:

8.1 Направление копии постановления об установлении публичного сервитута в федеральный орган исполнительной власти, уполномоченный Правительством Российской Федерации на осуществление государственного кадастрового учета, государственной регистрации прав, ведение Единого государственного реестра недвижимости и предоставление сведений, содержащихся в Едином государственном реестре недвижимости;

8.2 Направление заявителю копии настоящего постановления;

8.3 Направление собственникам земельных участков копии настоящего постановления;

8.4 Опубликовать настоящее постановление и разместить на официальном сайте Администрации Суетского района в информационно-телекоммуникационной сети «Интернет».

8. Контроль за выполнением настоящего постановления оставляю за собой.

Глава района

The image shows a circular official seal of the Administration of the Suez District, partially obscured by a handwritten signature in cursive script.

Н.Н.Долгова

Утверждена

*Сидорова Е.И.*  
(наименование документа об утверждении, включая наименования

*Иркутской области*  
органов государственной власти или органов местного

*Иркутской области*  
самоуправления, принявших решение об утверждении схемы

*Иркутской области*  
или подписавших соглашение о перераспределении земельных участков)

от *20.11.2012*


№ *234*

**Схема расположения земельного участка или земельных участков  
на кадастровом плане территории**

Условный номер земельного участка :ЗУ1		
Площадь земельного участка 142 м <sup>2</sup>		
Обозначение характерных точек границ	Координаты, м	
	X	Y
1	2	3
<b>22:45:060404:292</b>		
(1)		
1	574915,11	1338698,30
2	574915,68	1338700,84
3	574913,14	1338701,41
4	574912,58	1338698,87
1	574915,11	1338698,30
(2)		
5	575178,92	1338677,18
6	575179,48	1338679,72
7	575176,95	1338680,29
8	575176,38	1338677,75
5	575178,92	1338677,18
(3)		
9	575449,40	1338659,04
10	575446,86	1338659,61
11	575446,29	1338657,07
12	575448,83	1338656,51
9	575449,40	1338659,04
(4)		
13	575717,90	1338636,96
14	575718,47	1338639,50
15	575715,93	1338640,06
16	575715,36	1338637,53
13	575717,90	1338636,96
(5)		
17	575981,42	1338616,11
18	575981,99	1338618,65
19	575979,45	1338619,22
20	575978,89	1338616,68
17	575981,42	1338616,11
(6)		
21	576247,00	1338595,99

1	2	3
22	576247,57	1338598,52
23	576245,03	1338599,09
24	576244,46	1338596,55
21	576247,00	1338595,99
(7)		
25	576520,61	1338574,98
26	576521,18	1338577,52
27	576518,64	1338578,08
28	576518,08	1338575,54
25	576520,61	1338574,98
<b>22:45:060404:283</b>		
(8)		
29	582919,65	1338082,83
30	582920,22	1338085,37
31	582917,68	1338085,93
32	582917,11	1338083,40
29	582919,65	1338082,83
(10)		
37	583451,99	1338042,56
38	583452,56	1338045,09
39	583450,02	1338045,66
40	583449,45	1338043,12
37	583451,99	1338042,56
(11)		
41	583722,89	1338021,54
42	583723,46	1338024,08
43	583720,92	1338024,65
44	583720,36	1338022,11
41	583722,89	1338021,54
(12)		
45	583990,65	1338000,36
46	583991,22	1338002,89
47	583988,68	1338003,46
48	583988,11	1338000,92
45	583990,65	1338000,36
(13)		
49	584255,12	1337983,38
50	584252,59	1337983,95
51	584252,02	1337981,41
52	584254,56	1337980,84
49	584255,12	1337983,38
(14)		
53	584527,81	1337959,81
54	584528,38	1337962,35
55	584525,84	1337962,91
56	584525,28	1337960,38
53	584527,81	1337959,81
<b>22:45:060404:322</b>		
(15)		
57	584797,20	1337941,70
58	584794,66	1337942,27
59	584794,09	1337939,73
60	584796,63	1337939,16

1	2	3
57	584797,20	1337941,70
<b>(16)</b>		
61	585060,66	1337919,17
62	585061,23	1337921,71
63	585058,69	1337922,28
64	585058,12	1337919,74
61	585060,66	1337919,17
<b>(17)</b>		
65	585325,91	1337898,36
66	585326,48	1337900,90
67	585323,94	1337901,46
68	585323,37	1337898,93
65	585325,91	1337898,36
<b>(18)</b>		
69	585601,34	1337877,66
70	585601,90	1337880,20
71	585599,37	1337880,76
72	585598,80	1337878,23
69	585601,34	1337877,66
<b>22:45:000000:415</b>		
<b>(19)</b>		
73	585860,27	1337857,64
74	585860,84	1337860,17
75	585858,30	1337860,74
76	585857,73	1337858,20
73	585860,27	1337857,64
<b>(20)</b>		
77	586121,06	1337839,06
78	586121,62	1337841,59
79	586119,09	1337842,16
80	586118,52	1337839,62
77	586121,06	1337839,06
<b>(21)</b>		
81	586397,97	1337819,12
82	586395,43	1337819,69
83	586394,86	1337817,15
84	586397,40	1337816,58
81	586397,97	1337819,12
<b>22:45:060404:7</b>		
<b>(9)</b>		
33	583184,17	1338061,99
34	583184,74	1338064,52
35	583182,20	1338065,09
36	583181,64	1338062,55
33	583184,17	1338061,99

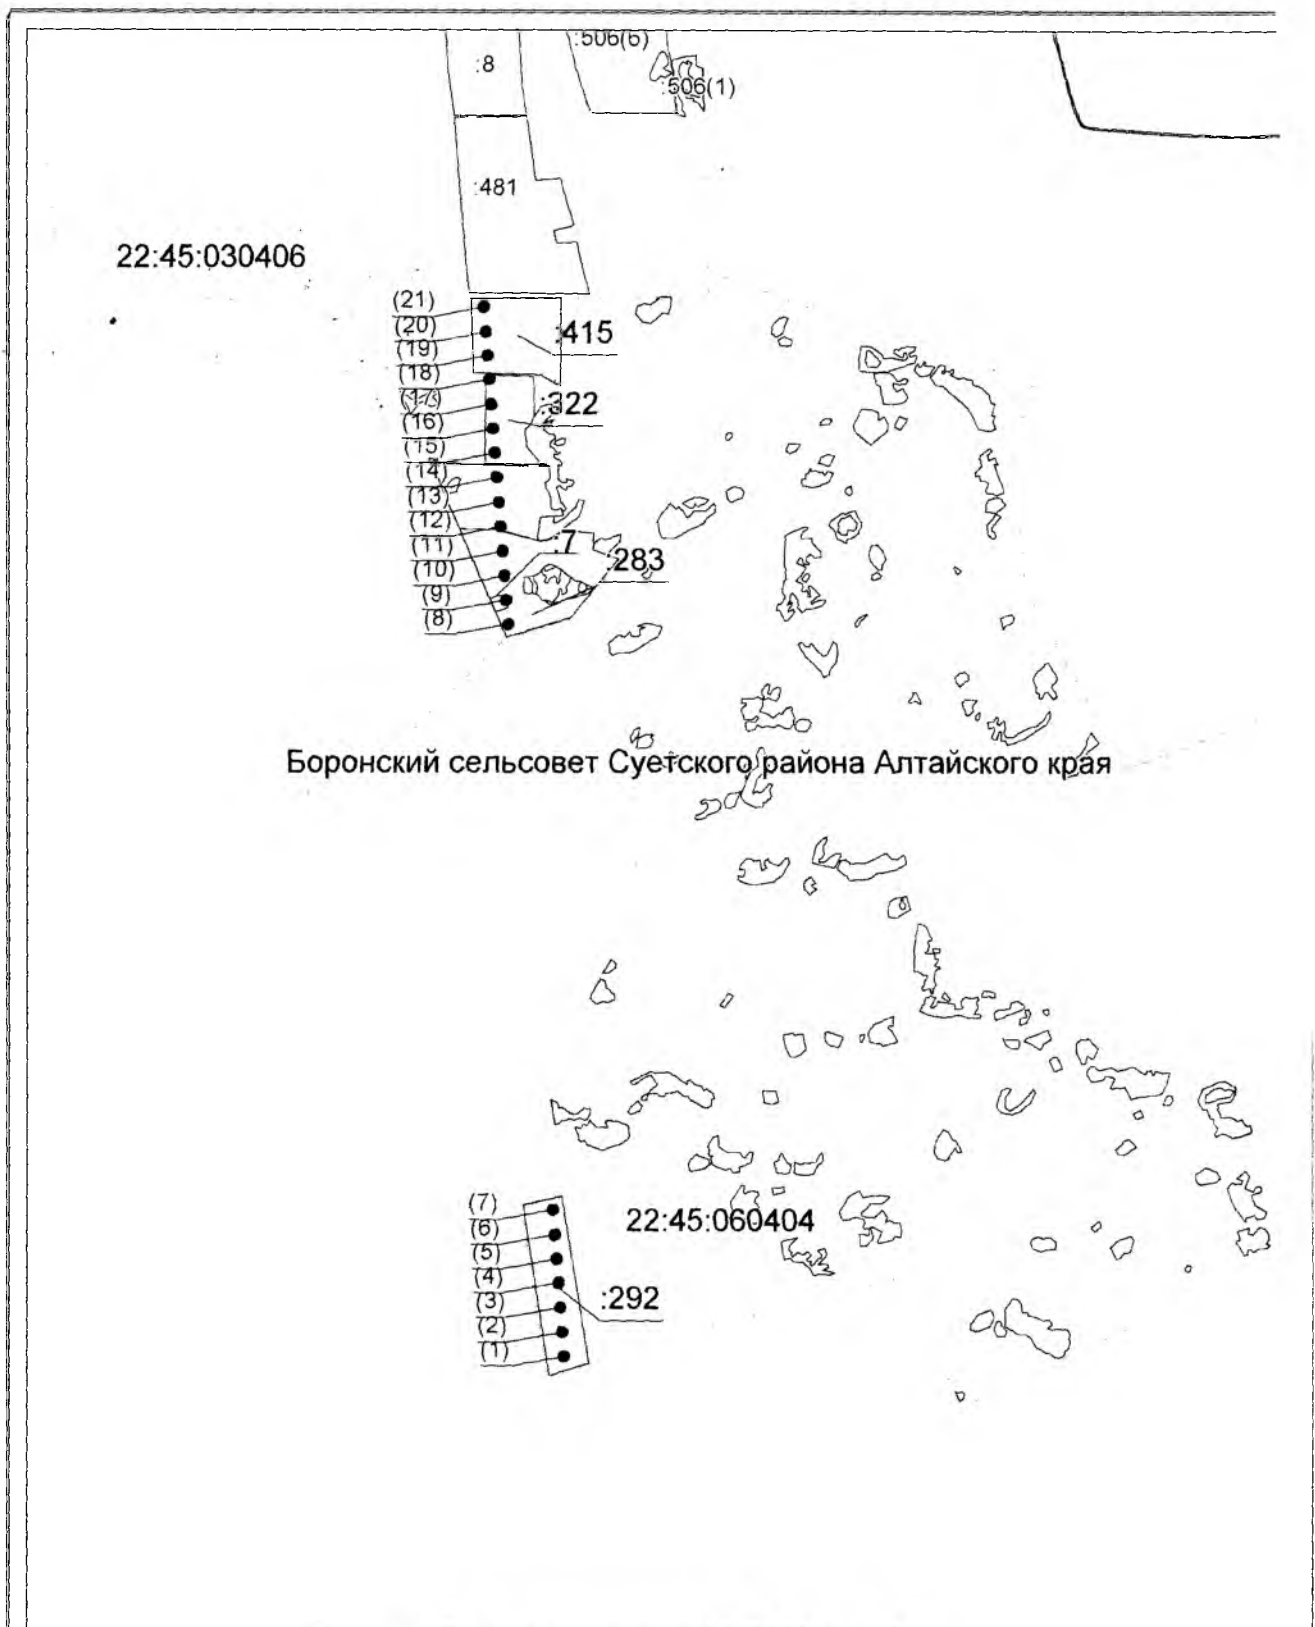

Боронский сельсовет Суётского района Алтайского края

Система координат: МСК-22, зона 2  
 Масштаб 1:80000

**Условные обозначения:**

- граница образуемого земельного участка,
- граница учтенного земельного участка,
- граница кадастрового квартала,
- — характерная точка границы земельного участка.