


**Карта градостроительного зонирования
муниципального округа Суетский район Алтайского края
п. Николаевка, п. Боронский**

Масштаб 1:5000

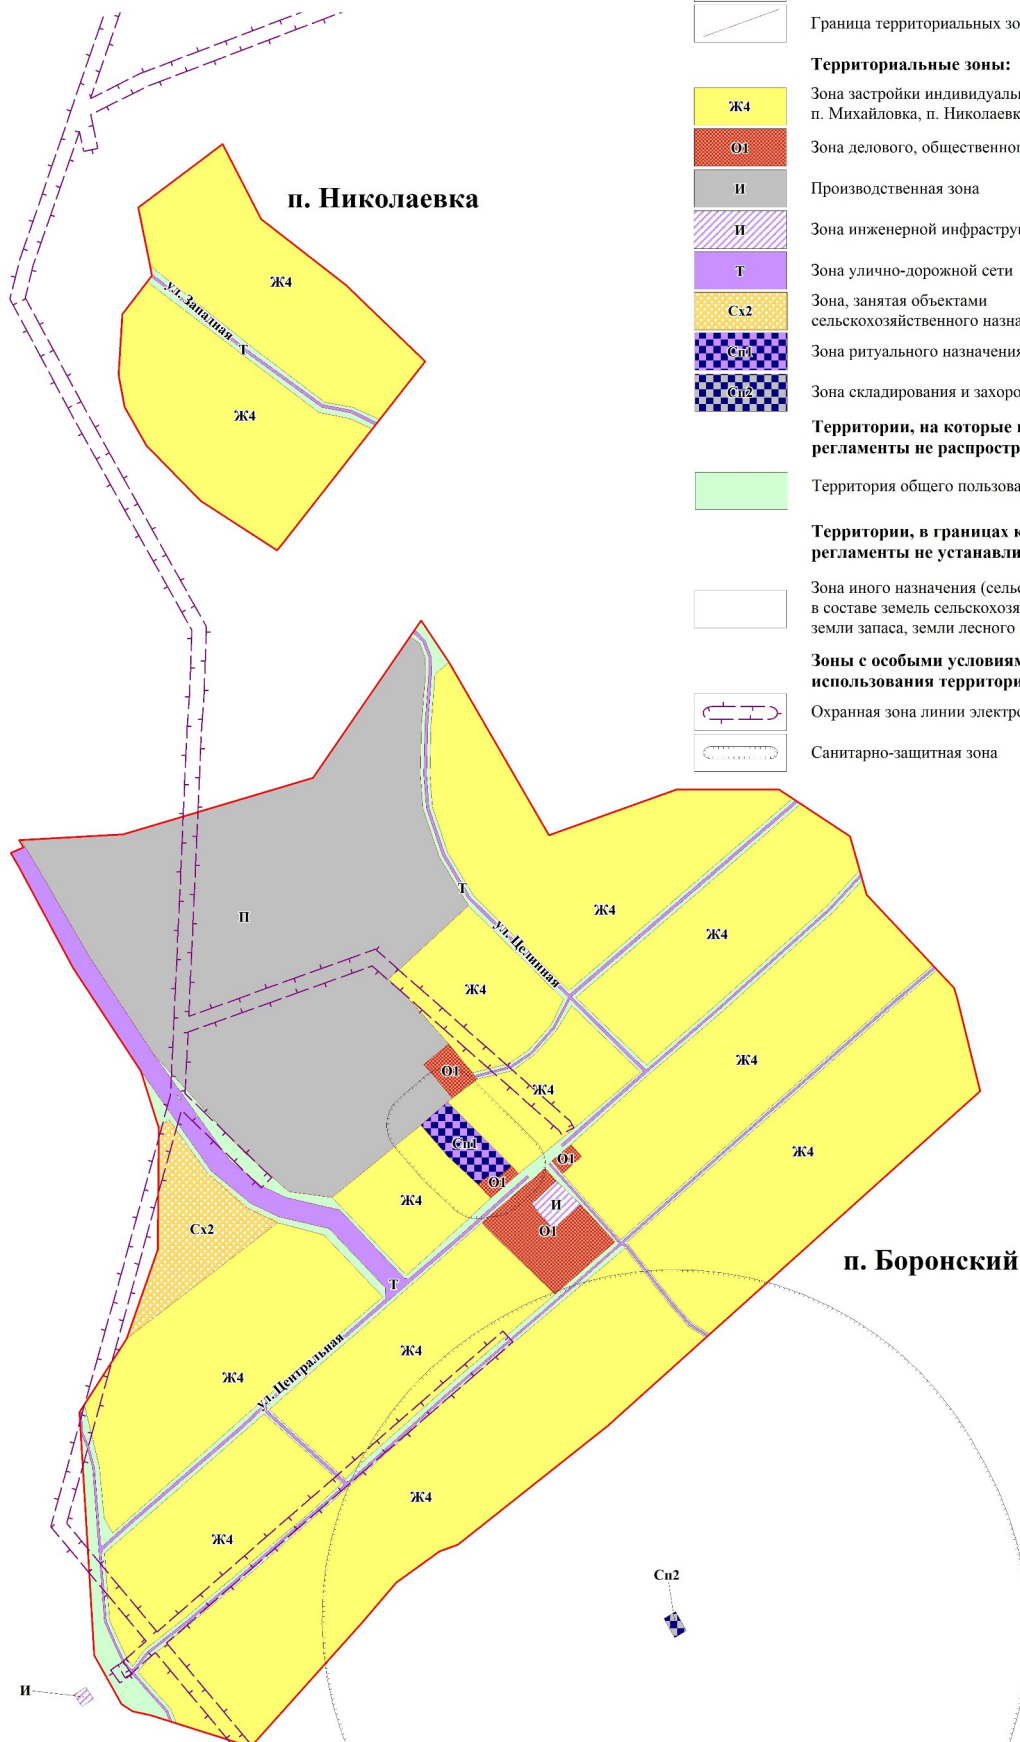

и

Условные обозначения:

Границы:



Граница населенного пункта



Граница территориальных зон

Территориальные зоны:



Ж4 Зона застройки индивидуальными жилыми домами
п. Михайловка, п. Николаевка, п. Боронский



О1 Зона делового, общественного и коммерческого назначения



И Производственная зона



И Зона инженерной инфраструктуры



Т Зона улично-дорожной сети



Сх2 Зона, занятая объектами
сельскохозяйственного назначения



Сп1 Зона ритуального назначения



Сп2 Зона складирования и захоронения отходов

**Территории, на которые градостроительные
регламенты не распространяются**



Территория общего пользования

**Территории, в границах которых градостроительные
регламенты не устанавливаются:**



Зона иного назначения (сельскохозяйственные угодья
в составе земель сельскохозяйственного назначения,
земли запаса, земли лесного фонда)

**Зоны с особыми условиями
использования территории:**



Охранная зона линии электропередачи



Санитарно-защитная зона