


**Карта градостроительного зонирования
муниципального округа Суевский район Алтайского края
п. Украинский**

Масштаб 1:5000

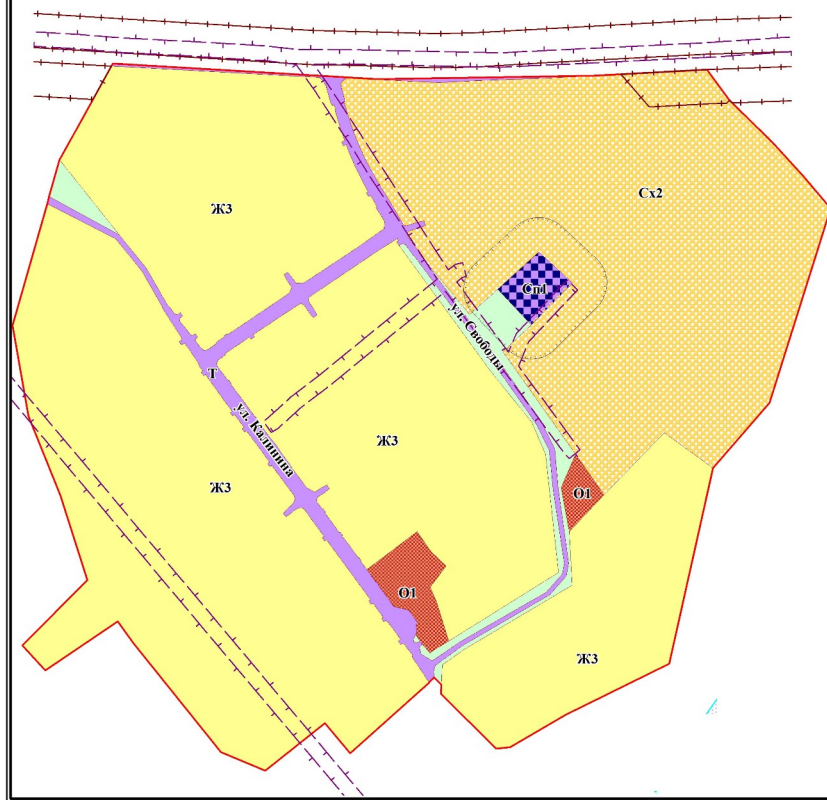

Условные обозначения:

Границы:

- Граница населенного пункта
- Граница территориальных зон

Территориальные зоны:

- ЖЗ** Зона застройки индивидуальными жилыми домами с. Александровка, п. Украинский, п. Добровольский
- О1** Зона делового, общественного и коммерческого назначения
- Т** Зона улично-дорожной сети
- Сх2** Зона, занятая объектами сельскохозяйственного назначения
- Ср** Зона ритуального назначения

Территории, на которые градостроительные регламенты не распространяются

- Территория общего пользования

Территории, в границах которых градостроительные регламенты не устанавливаются:

- Зоны с особыми условиями использования территории:
- Охранная зона линии электропередачи
- Придорожная полоса
- Санитарно-защитная зона