


Карта градостроительного зонирования
муниципального округа Суевский район Алтайского края
с. Александровка

Масштаб 1:5000

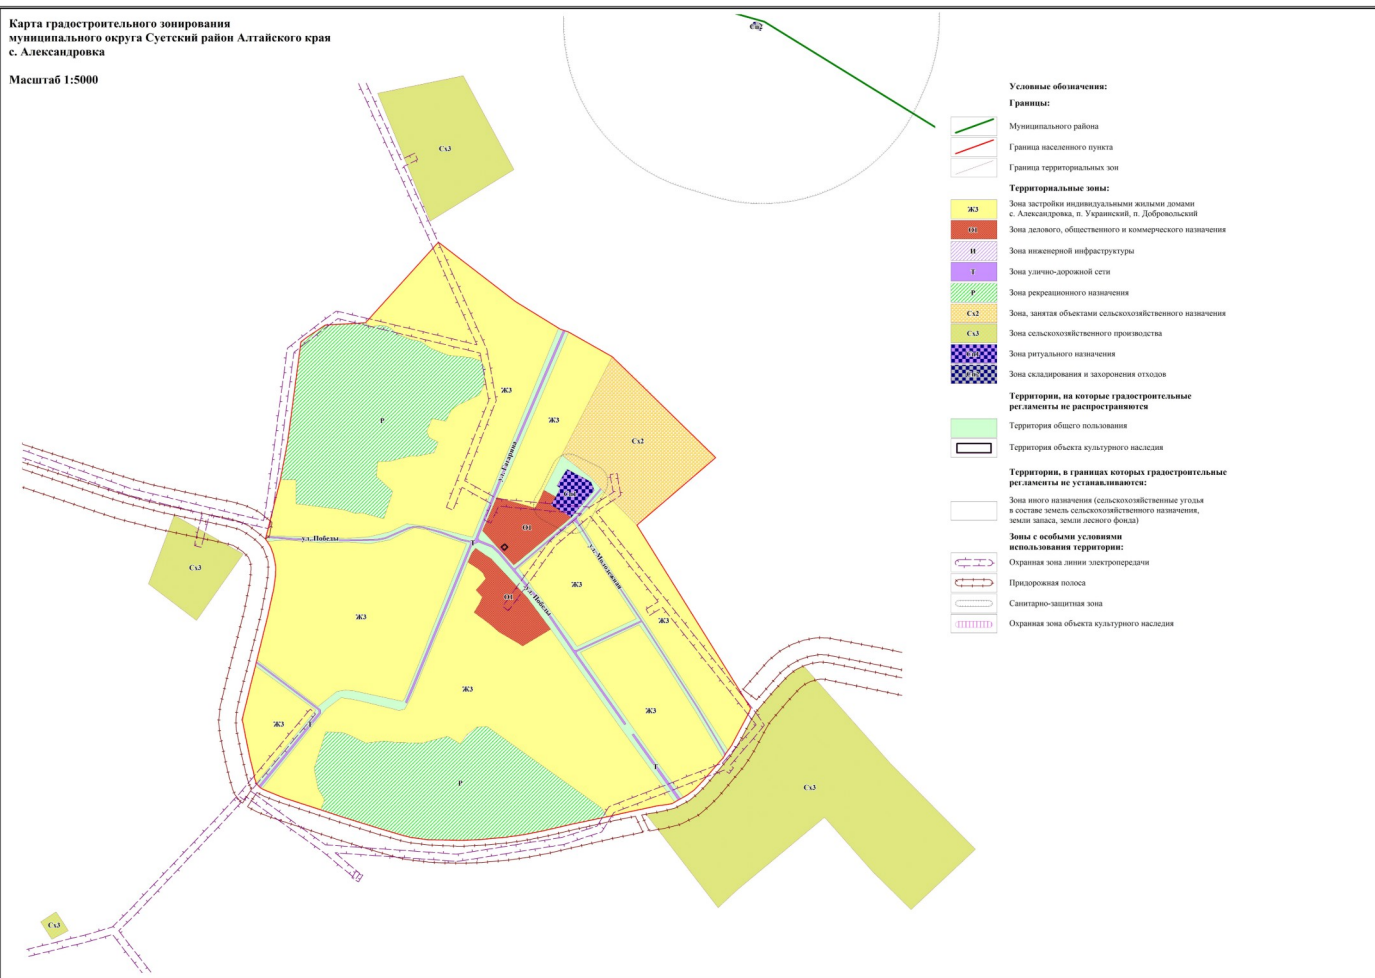

Условные обозначения:

Границы:

- Муниципального района
- Граница населенного пункта
- Граница территориальных зон

Территориальные зоны:

- ЖЗ - Зона застройки индивидуальными жилыми домами с. Александровка, п. Украинский, п. Добровольский
- Д - Зона делового, общественного и коммерческого назначения
- И - Зона инженерной инфраструктуры
- Т - Зона улично-дорожной сети
- Р - Зона рекреационного назначения
- СЗ - Зона, занятая объектами сельскохозяйственного назначения
- СД - Зона сельскохозяйственного производства
- СЖ - Зона ритуального назначения
- СЛ - Зона складирования и захоронения отходов

Территории, на которые градостроительные регламенты не распространяются

- Территория общего пользования
- Территория объекта культурного наследия

Территории, в границах которых градостроительные регламенты не устанавливаются:

- Зона иного назначения (сельскохозяйственные угодья и составные земель сельскохозяйственного назначения, земли запаса, земли лесного фонда)

Зоны с особыми условиями использования территории:

- Охранная зона линии электропередачи
- Придорожная полоса
- Санитарно-защитная зона
- Охранная зона объекта культурного наследия