


Карта градостроительного зонирования  
муниципального округа Суевский район Алтайского края  
п. Михайловка

Масштаб 1:5000

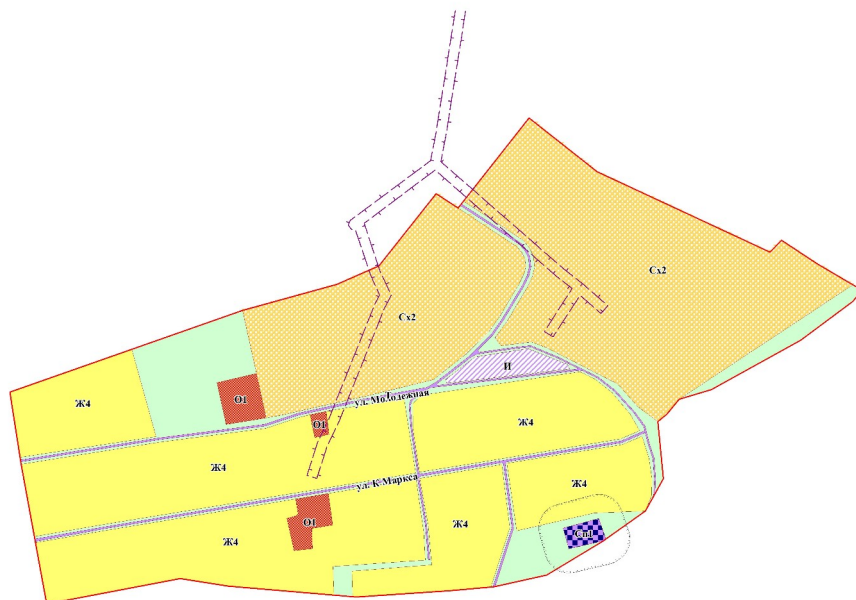

Условные обозначения:

Границы:

- Граница населенного пункта
- Граница территориальных зон

Территориальные зоны:

- Ж4 Зона застройки индивидуальными жилыми домами п. Михайловка, п. Николаевка, п. Боронский
- О1 Зона делового, общественного и коммерческого назначения
- И Зона инженерной инфраструктуры
- Т Зона улично-дорожной сети
- Сх2 Зона, занятая объектами сельскохозяйственного назначения
- Зона ритуального назначения

Территории, на которые градостроительные регламенты не распространяются

- Территория общего пользования
- Территории, в границах которых градостроительные регламенты не устанавливаются:

- Водные объекты
- Зона иного назначения (сельскохозяйственные угодья в составе земель сельскохозяйственного назначения, земли запаса, земли лесного фонда)

Зоны с особыми условиями использования территории:

- Охранная зона линии электропередачи
- Санитарно-защитная зона
- Водоохранная зона
- Прибрежная защитная полоса