


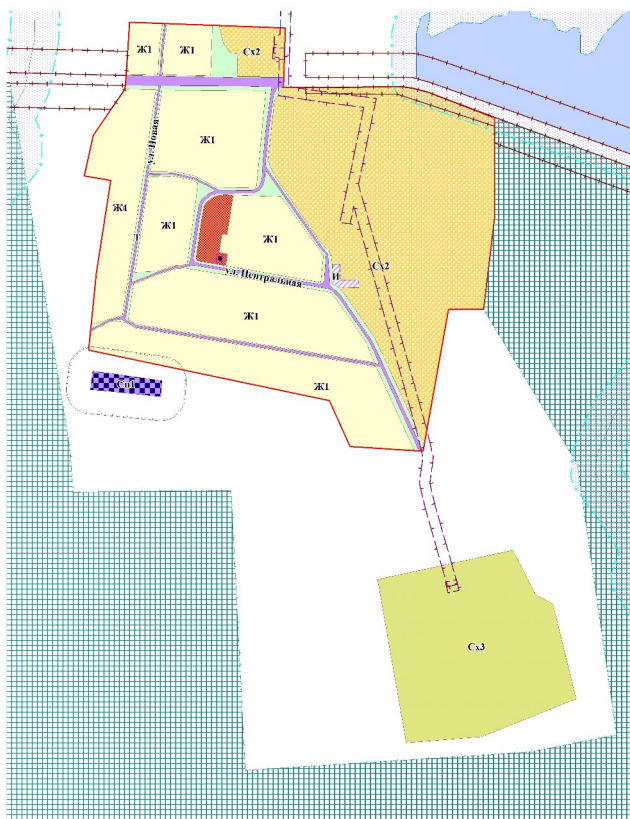

**Карта градостроительного зонирования  
муниципального округа Суевский район Алтайского края  
п. Сибирский Гигант**

**Масштаб 1:5000**


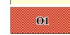







**Условные обозначения:**



**Границы:**

-  Граница населенного пункта
-  Граница территориальных зон

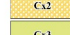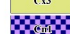

**Территориальные зоны:**

-  Ж1 Зона застройки индивидуальными жилыми домами с. Нижняя Суевка, п. Сибирский Гигант, п. Циберманово, п. им. Владимира Ильича
-  О1 Зона делового, общественного и коммерческого назначения
-  И Зона инженерной инфраструктуры
-  Т Зона улично-дорожной сети
-  Сх2 Зона, занятая объектами сельскохозяйственного назначения
-  Сх3 Зона сельскохозяйственного производства
-  Сх4 Зона ритуального назначения

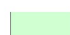






**Территории, на которые градостроительные регламенты не распространяются**

-  Территория общего пользования
-  Территория объекта культурного наследия

**Территории, в границах которых градостроительные регламенты не устанавливаются:**

-  Водные объекты
-  Зона иного назначения (сельскохозяйственные угодья и составе земель сельскохозяйственного назначения, земли запаса, земли лесного фонда)

**Зоны с особыми условиями использования территории:**

-  Охранная зона линии электропередачи
-  Придорожная полоса
-  Санитарно-защитная зона
-  Водоохранная зона
-  Прибрежная защитная полоса
-  Охранная зона объекта культурного наследия
-  Государственный природный комплексный заказник краевого значения "Суевский"