


Карта градостроительного зонирования
муниципального округа Суевский район Алтайского края
с. Нижняя Суетка

Масштаб 1:5000

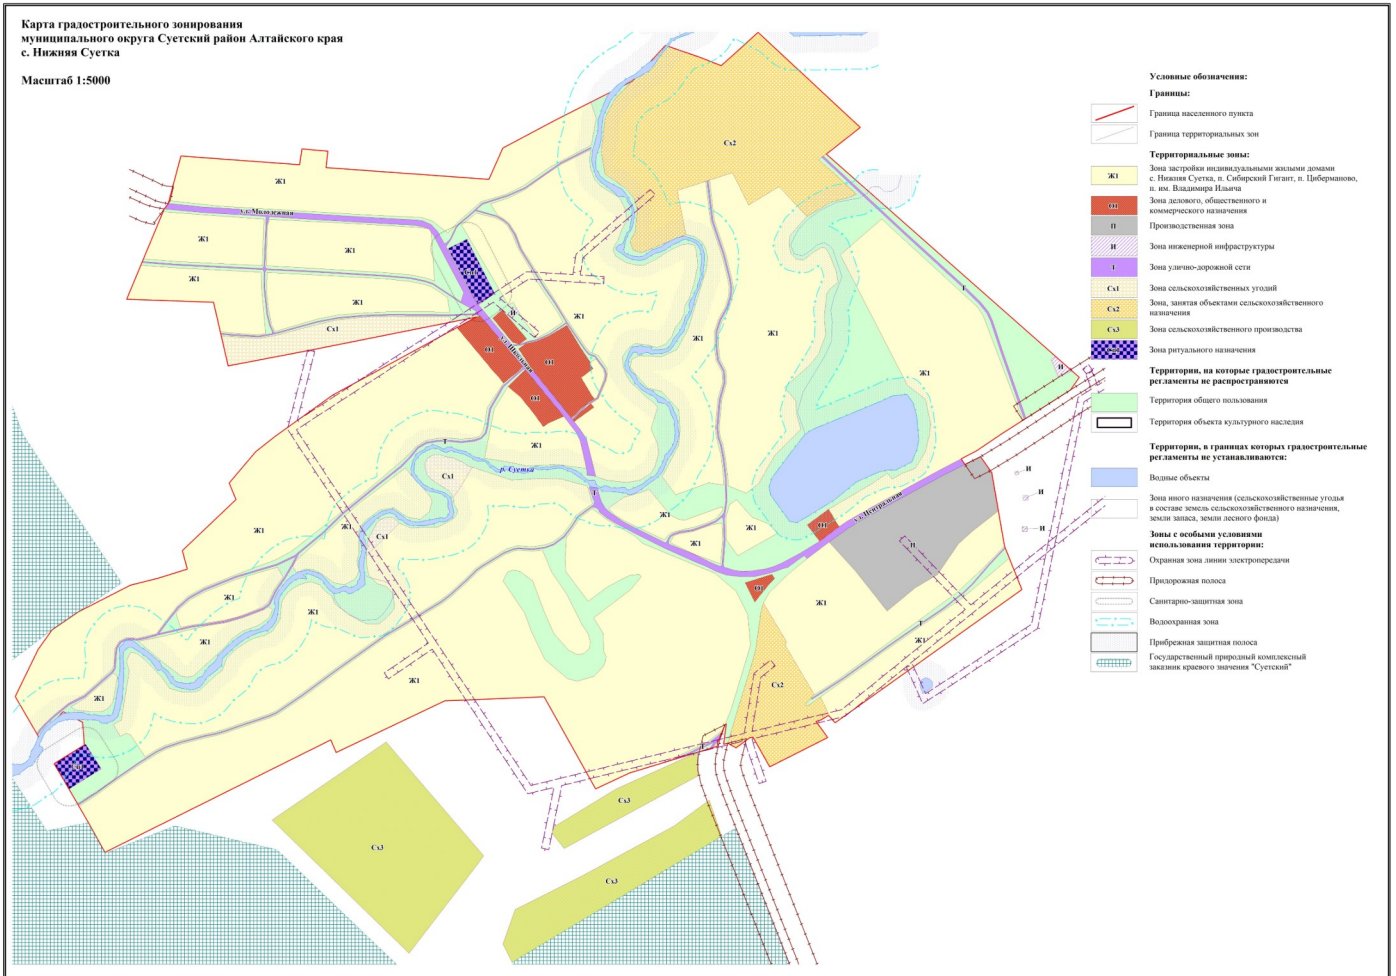

- Условные обозначения:**
- Границы:**
- Граница населенного пункта
 - Граница территориальных зон
- Территориальные зоны:**
- Ж1 Зона застройки индивидуальными жилыми домами с. Нижняя Суетка, п. Сибирский Гигант, п. Цибериново, п. им. Владимира Ильича
 - П1 Зона делового, общественного и коммерческого назначения
 - П Производственная зона
 - И Зона инженерной инфраструктуры
 - Т Зона улично-дорожной сети
 - С1 Зона сельскохозяйственных угодий
 - С2 Зона, занятая объектами сельскохозяйственного назначения
 - С3 Зона сельскохозяйственного производства
 - Ж1 Зона ритуального назначения
- Территории, на которые градостроительные регламенты не распространяются:**
- Территория общего пользования
 - Территория объекта культурного наследия
- Территории, в границах которых градостроительные регламенты не устанавливаются:**
- Водные объекты
 - Зона иного назначения (сельскохозяйственные угодья в составе земель сельскохозяйственного назначения, земли запаса, земли лесного фонда)
- Зоны с особыми условиями использования территории:**
- Охранная зона линии электропередачи
 - Придорожная полоса
 - Санитарно-защитная зона
 - Водоохранная зона
 - Прибрежная защитная полоса
 - Государственный природный комплексный заказник краевого значения "Суетский"