ГЕНЕРАЛЬНЫЙ ПЛАН
МО НИЖНЕСУЕТСКИЙ СЕЛЬСОВЕТ
Суетского района
Алтайского края

Положения о территориальном планировании
Карта планируемого размещения объектов местного значения.
с. Нижняя Суетка М 1:5000

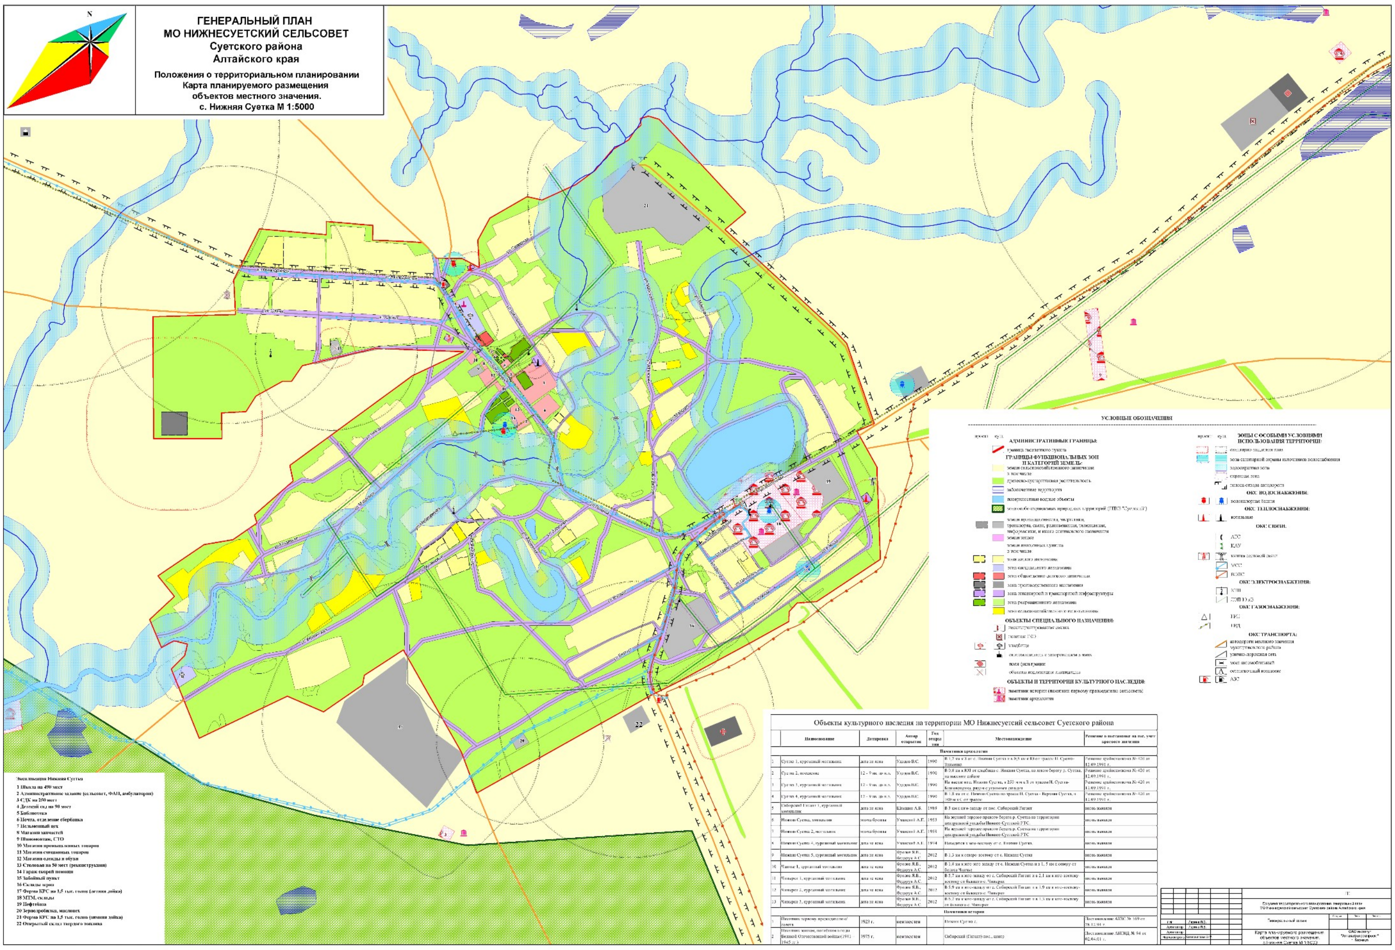

УСЛОВНЫЕ ОБОЗНАЧЕНИЯ

проект	сущ.	
		АДМИНИСТРАТИВНЫЕ ГРАНИЦЫ:
	╱	граница населенного пункта
		ГРАНИЦЫ ФУНКЦИОНАЛЬНЫХ ЗОН И КАТЕГОРИЙ ЗЕМЕЛЬ:
	🟨	земли сельскохозяйственного назначения в том числе
	🟩	древесно-кустарниковая растительность
	▤	заболоченные территории
	🟦	поверхностные водные объекты
	▨	зона особо охраняемых природных территорий (ГПКЗ "Суетский")
⬛	⬜	земли промышленности, энергетики, транспорта, связи, радиовещания, телевидения, информатики, и иного специального назначения
	🟪	земли запаса
		земли населенных пунктов в том числе
🟨	🟨	зона жилого назначения
	🟦	зона специального назначения
🟥	🟥	зона общественно-делового назначения
⬛	⬛	зона производственного назначения
🟪	🟪	зона инженерной и транспортной инфраструктуры
🟩	🟩	зона рекреационного назначения
	🟨	зона сельскохозяйственного использования
		ОБЪЕКТЫ СПЕЦИАЛЬНОГО НАЗНАЧЕНИЯ:
		несанкционированная свалка
	☒	полигон ТБО
✝	✝	кладбище
		скотомогильник с захоронениями в ямах
◈		поля фильтрации
✕		объекты подлежащие ликвидации
		ОБЪЕКТЫ И ТЕРРИТОРИИ КУЛЬТУРНОГО НАСЛЕДИЯ:
		памятник истории (памятник первому председателю сельсовета)
		памятник археологии

проект	сущ.	
		ЗОНЫ С ОСОБЫМИ УСЛОВИЯМИ ИСПОЛЬЗОВАНИЯ ТЕРРИТОРИИ:
⬚	⬚	санитарно-защитная зона
▤	▤	зона санитарной охраны источников водоснабжения
	▦	водоохранная зона
	⬚	охранная зона
		полоса отвода автодороги
		ОКС ВОДОСНАБЖЕНИЯ:
●	●	водонапорная башня
		ОКС ТЕПЛОСНАБЖЕНИЯ:
▲	▲	котельные
		ОКС СВЯЗИ:
	☎	АТС
		КАУ
		вышка сотовой связи
	╱	МСК
	╱	ВОЛС
		ОКС ЭЛЕКТРОСНАБЖЕНИЯ:
		КТП
	╱	ЛЭП 10 кВ
		ОКС ГАЗОСНАБЖЕНИЯ:
△		ГРП
╱		ГВД
		ОКС ТРАНСПОРТА:
	╱	автодороги местного значения муниципального района
	╱	улично-дорожная сеть
		мост автомобильный
		остановочный комплекс
		АЗС

Экспликация Нижняя Суетка

1 Школа на 490 мест
2 Административное здание (сельсовет, ФАП, амбулатория)
3 СДК на 250 мест
4 Детский сад на 90 мест
5 Библиотека
6 Почта, отделение сбербанка
7 Пельменный цех
8 Магазин запчастей
9 Шиномонтаж, СТО
10 Магазин промышленных товаров
11 Магазин смешанных товаров
12 Магазин одежды и обуви
13 Столовая на 50 мест (реконструкция)
14 Гараж скорой помощи
15 Забойный пункт
16 Склады зерна
17 Ферма КРС на 1,5 тыс. голов (летняя дойка)
18 МТМ, склады
19 Нефтебаза
20 Зернодробилка, маслоцех
21 Ферма КРС на 1,5 тыс. голов (зимняя дойка)
22 Открытый склад твердого топлива

Объекты культурного наследия на территории МО Нижнесуетсий сельсовет Суетского района

	Наименование	Датировка	Автор открытия	Год открытия	Местонахождение	Решение о постановке на гос. учет краевого значения
	Памятники археологии					
1	Суетка 1, курганный могильник	дата не ясна	Удодов В.С.	1990	В 1,2 км к З от с. Нижняя Суетка и в 0,5 км к Ю от трассы Н. Суетка-Знаменка	Решение крайисполкома № 420 от 12.09.1991 г.
2	Суетка 2, поселение	12 - 9 вв. до н.э.	Удодов В.С.	1990	В 0,8 км к ЮЗ от кладбища с. Нижняя Суетка, на левом берегу р. Суетка, на высоком [illegible]	Решение крайисполкома № 420 от 12.09.1991 г.
3	Суетка 3, курганный могильник	12 - 9 вв. до н.э.	Удодов В.С.	1990	На выезде из с. Нижняя Суетка, в 250 м к З от трассы Н. Суетка-Благовещенка, рядом с угольным складом	Решение крайисполкома № 420 от 12.09.1991 г.
4	Суетка 4, курганный могильник	12 - 9 вв. до н.э.	Удодов В.С.	1990	В 1,8 км от с. Нижняя Суетка по трассе Н. Суетка - Верхняя Суетка, в 100 м к С от трассы	Решение крайисполкома № 420 от 12.09.1991 г.
5	Сибирский Гигант 1, курганный могильник	дата не ясна	Шамшин А.Б.	1989	В 3 км к юго-западу от пос. Сибирский Гигант	вновь выявлен
6	Нижняя Суетка, могильник	эпоха бронзы	Уманский А.П.	1955	На верхней террасе правого берега р. Суетка на территории центральной усадьбы Нижне-Суетской РТС.	вновь выявлен
7	Нижняя Суетка 2, могильник	эпоха бронзы	Уманский А.П.	1958	На верхней террасе правого берега р. Суетка на территории центральной усадьбы Нижне-Суетской РТС	вновь выявлен
8	Нижняя Суетка 4, курганный могильник	дата не ясна	Уманский А.П.	1974	Находится к юго-востоку от с. Нижняя Суетка.	вновь выявлен
9	Нижняя Суетка 5, курганный могильник	дата не ясна	Фролов Я.В., Федорук А.С.	2012	В 1,5 км к северо-востоку от с. Нижняя Суетка	вновь выявлен
10	Чаичье 1, курганный могильник	дата не ясна	Фролов Я.В., Федорук А.С.	2012	В 1,8 км к юго-юго западу от с. Нижняя Суетка и в 1, 5 км к северу от болота Чаичье	вновь выявлен
11	Чинарка 1, курганный могильник	дата не ясна	Фролов Я.В., Федорук А.С.	2012	В 5,7 км к юго-западу от с. Сибирский Гигант и в 2,1 км к юго-востоку-востоку от бывшего с. Чинарка	вновь выявлен
12	Чинарка 2, курганный могильник	дата не ясна	Фролов Я.В., Федорук А.С.	2012	В 5,9 км к юго-западу от с. Сибирский Гигант и в 1,9 км к юго-востоку-востоку от бывшего с. Чинарка	вновь выявлен
13	Чинарка 3, курганный могильник	дата не ясна	Фролов Я.В., Федорук А.С.	2012	В 5,7 км к юго-западу от с. Сибирский Гигант и в 1,5 км к юго-востоку от бывшего с. Чинарка	вновь выявлен
	Памятники истории					
1	Памятник первому председателю с/совета	1923 г.	неизвестен		Нижняя Суетка с.	Постановление АКЗС № 169 от 28.12.94 г.
2	Памятник воинам, погибшим в годы Великой Отечественной войны (1941 - 1945 гг.)	1975 г.	неизвестен		Сибирский (Гигант) пос., центр	Постановление АКСНД № 94 от 02.04.01 г.

		ГП	
		Документ территориального планирования: генеральный план МО Нижнесуетский сельсовет Суетского района Алтайского края	
ГИП	Лазева В.Е.	Генеральный план	Стадия / Лист / Листов
Архитектор	Лазева В.Е.		
Архитектор		Карта планируемого размещения объектов местного значения. с.Нижняя Суетка М 1:5000	ОАО институт "Алтайагропромпроект" г. Барнаул
Нормоконтроль	Колесникова О.Г.		